

COMMUNE DE DONZY
Aire de Valorisation de l'Architecture et du Patrimoine
PERIMETRES DE PROTECTION

DETAILS DONZY
Cahier de plans

2.1 DONZY **1/2000 °**

- 2.1.1 - Donzy SUD, Ville médiévale
- 2.1.2 - Donzy OUEST, Ville neuve
- 2.1.3 - Donzy NORD, Faubourg






2.2 - DONZY LE PRE **1/2000 °**

2.3 - LA GRANDE BROSSSE **1/2000 °**





- 2.3.1 - La Grande Brosse NORD
- 2.3.2 - La Grande Brosse SUD

LEGENDE

Limites :

-  Secteur centre bourg
-  Secteur paysager
-  Limite cadastrale
-  Tracé des enceintes
-  Edifice disparu


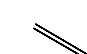


Constructions :



-  Bâtiment protégé au titre de la législation des Monuments Historique
-  Bâtiment à conserver et à restaurer au titre de l'AVAP
-  Bâtiment non protégé
-  Façades remarquables


Espaces non bâtis :

-  Espace vert à protéger
-  Espace public à valoriser
-  Alignement d'arbre à préserver
-  Arbre remarquable à préserver

Divers :


-  Cheminement piétonnier à conserver ou à créer
-  Murs de clôture maçonnés à conserver ou à créer
-  Calvaire, pont ou élément patrimonial, monument, puits, lavoir et fontaine, à conserver et à restaurer
-  Moulin à conserver et à restaurer


 Echelle : 1/2000° 	16/10/2013	14/11/2014	2
	05/02/2014	29/10/2015	
	10/09/2014	06/04/2016	
Denis FROIDEVAUX Architecte du patrimoine		6, rue Jules Chaplain 75006 Paris rue de l'Etang 58310 Saint Véraïn	

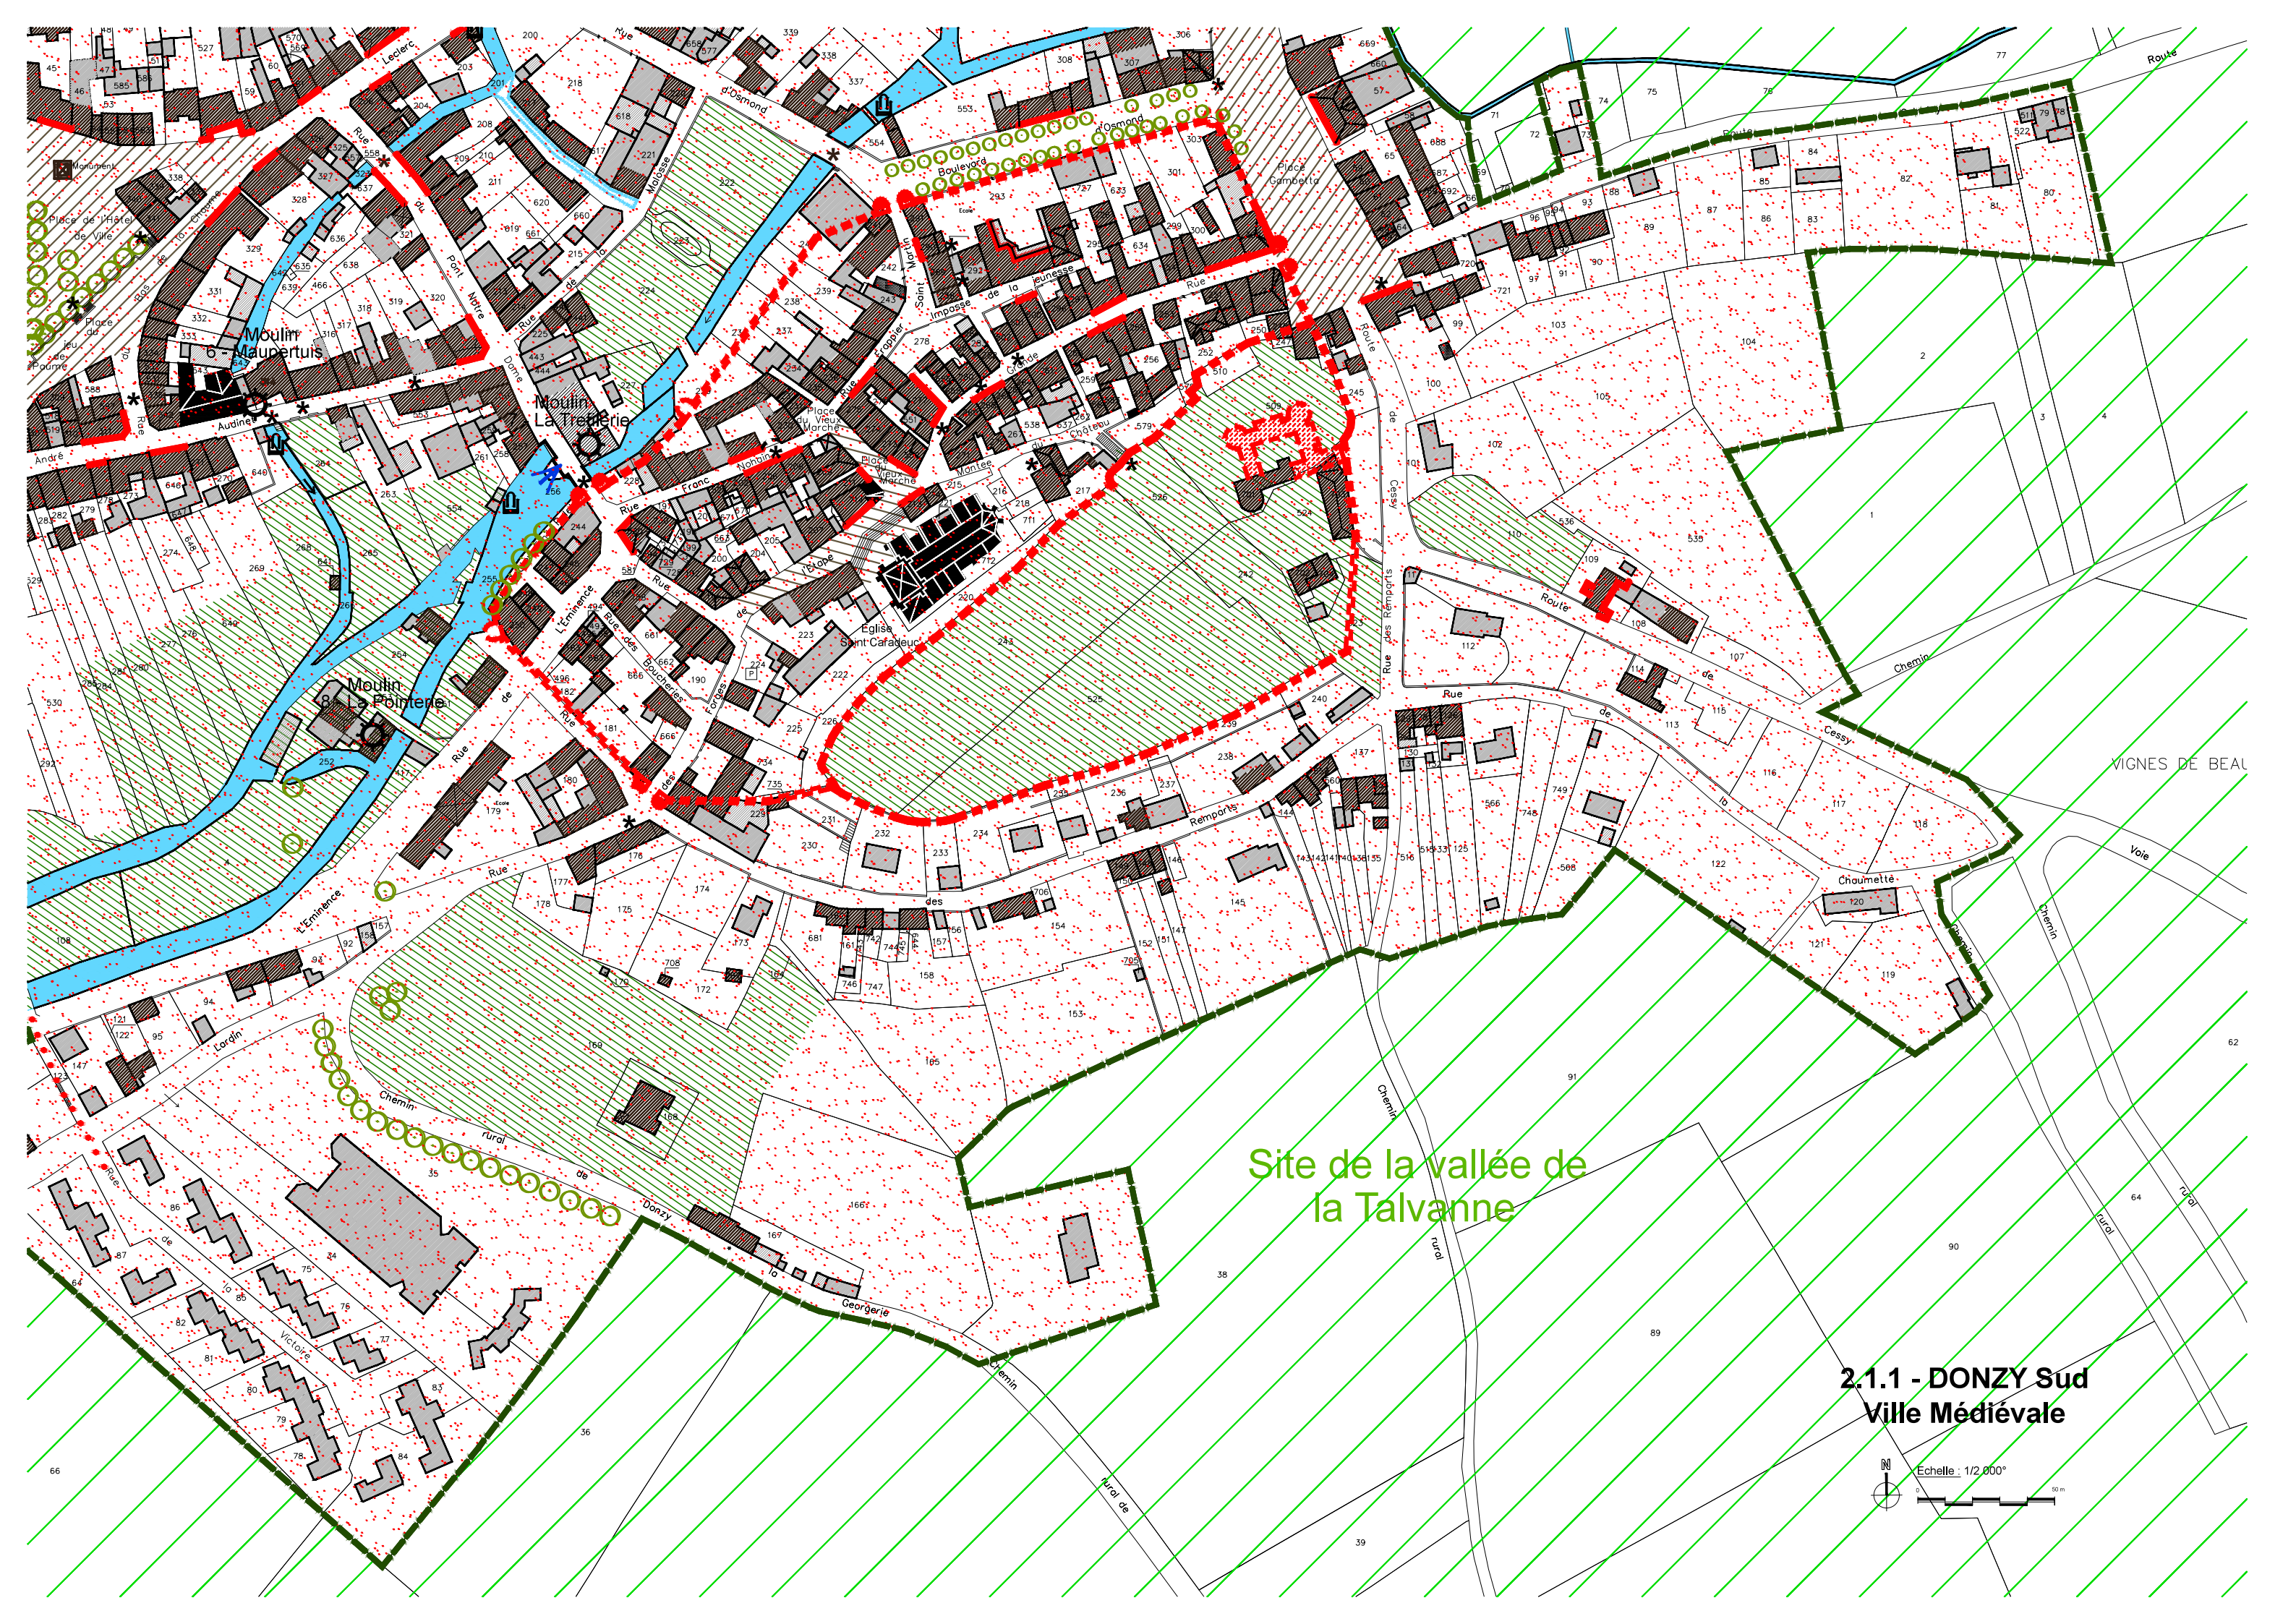


Site de la vallée de
la Talvanne

**2.1.1 - DONZY Sud
Ville Médiévale**

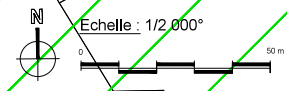

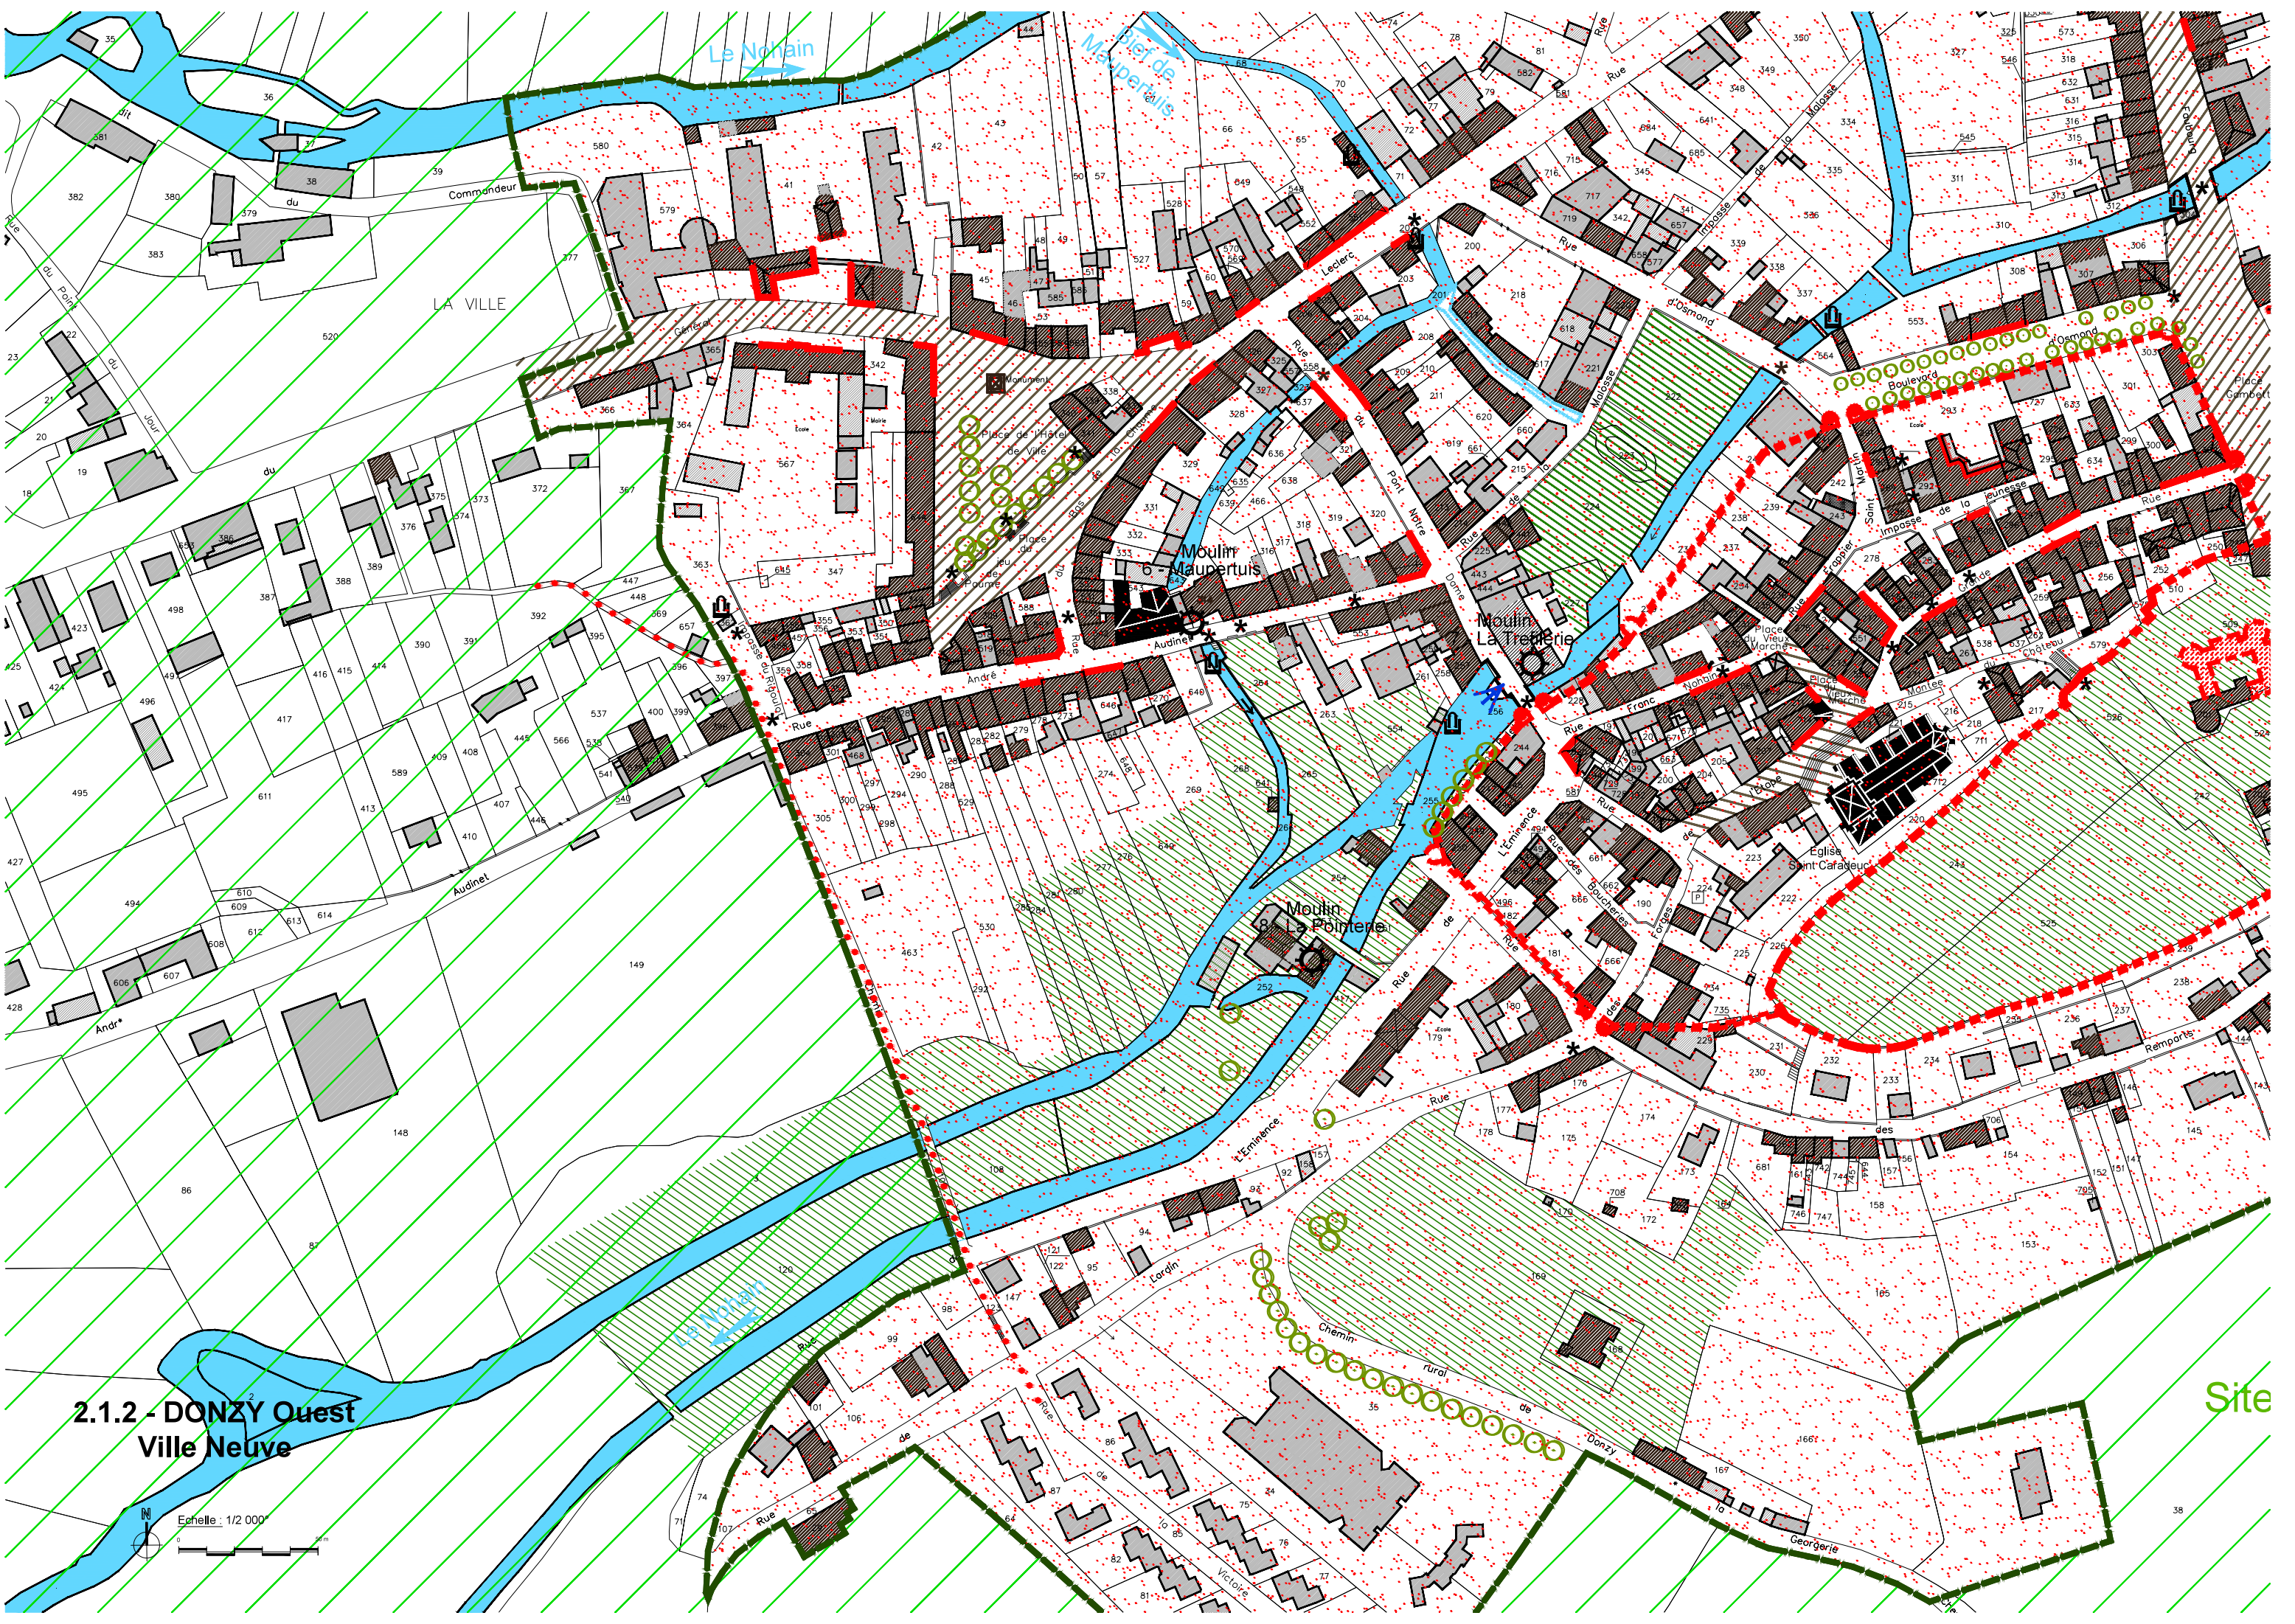

**2.1.2 - DONZY Ouest
Ville Neuve**

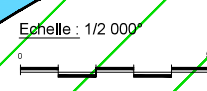


Site

2.1.3 DONZY Nord Faubourg

Echelle 1/2 000


Site de la vallée du Nohain

Site de la vallée de
la Talvanne

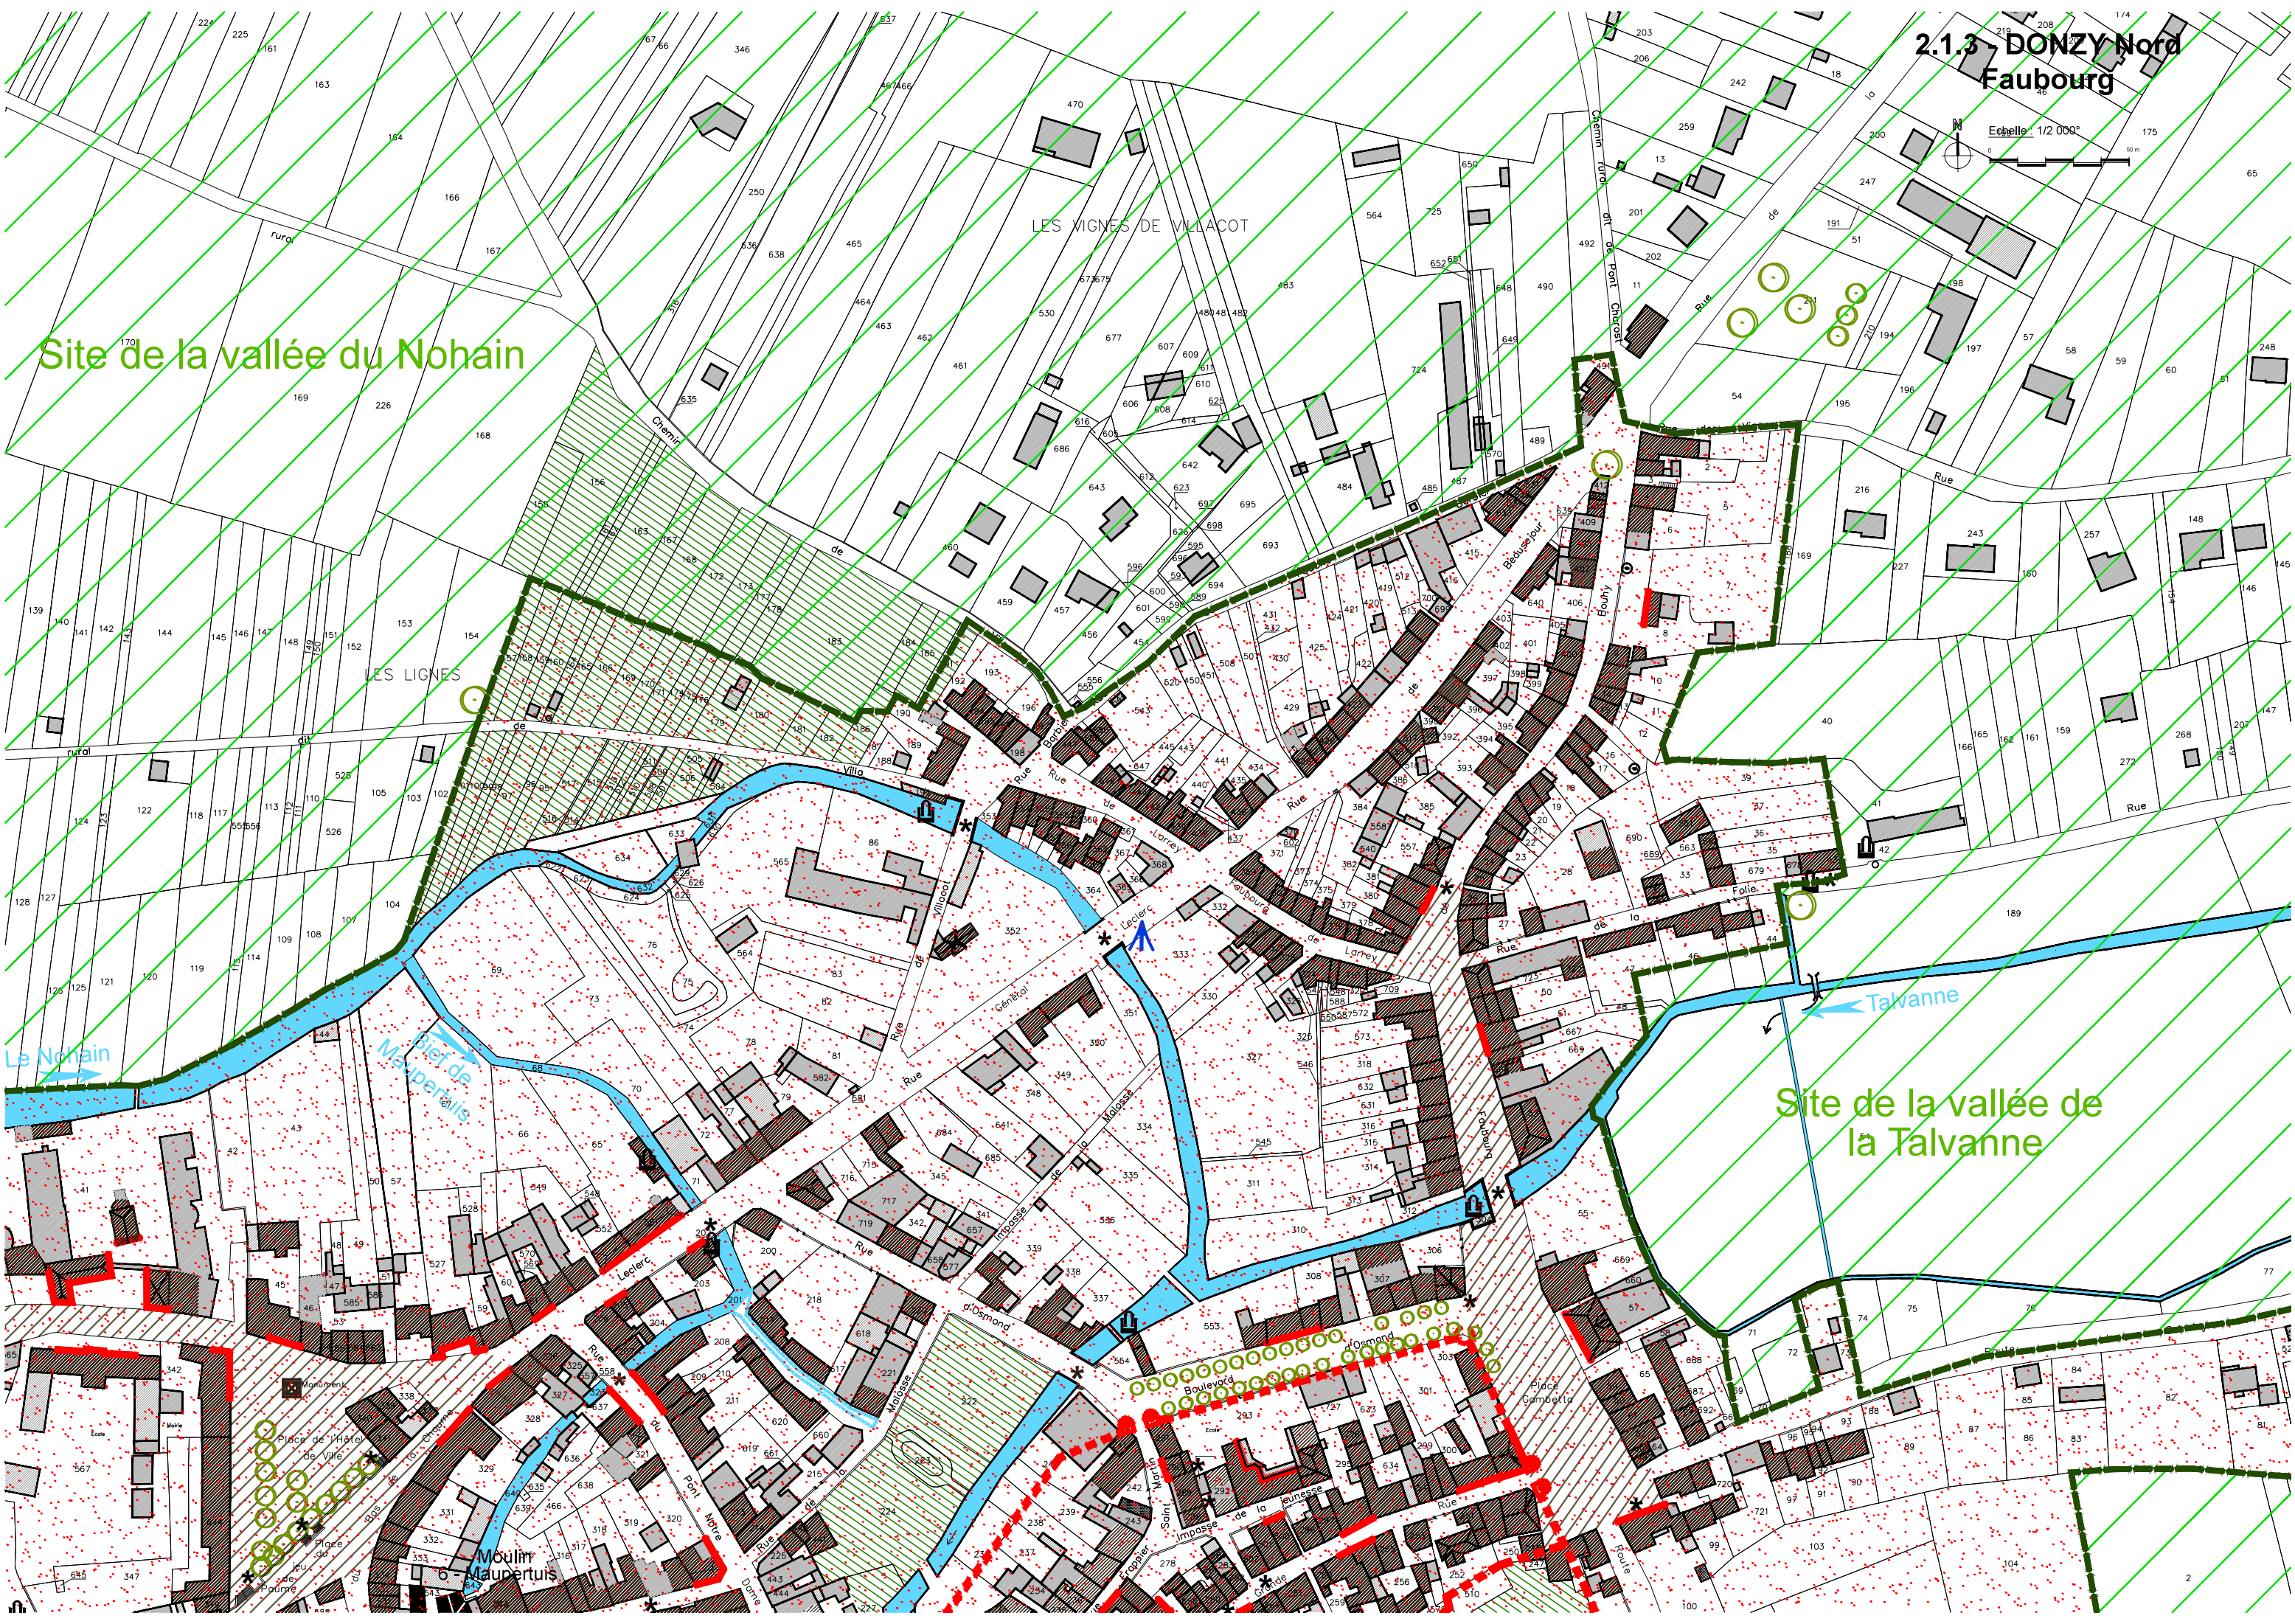



2.2 - DONZY LE PRE

Echelle : 1/2 000


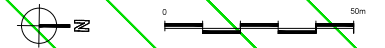


Site de la vallée
du Nohain

2.3.1 - LA GRANDE BROSSE Nord

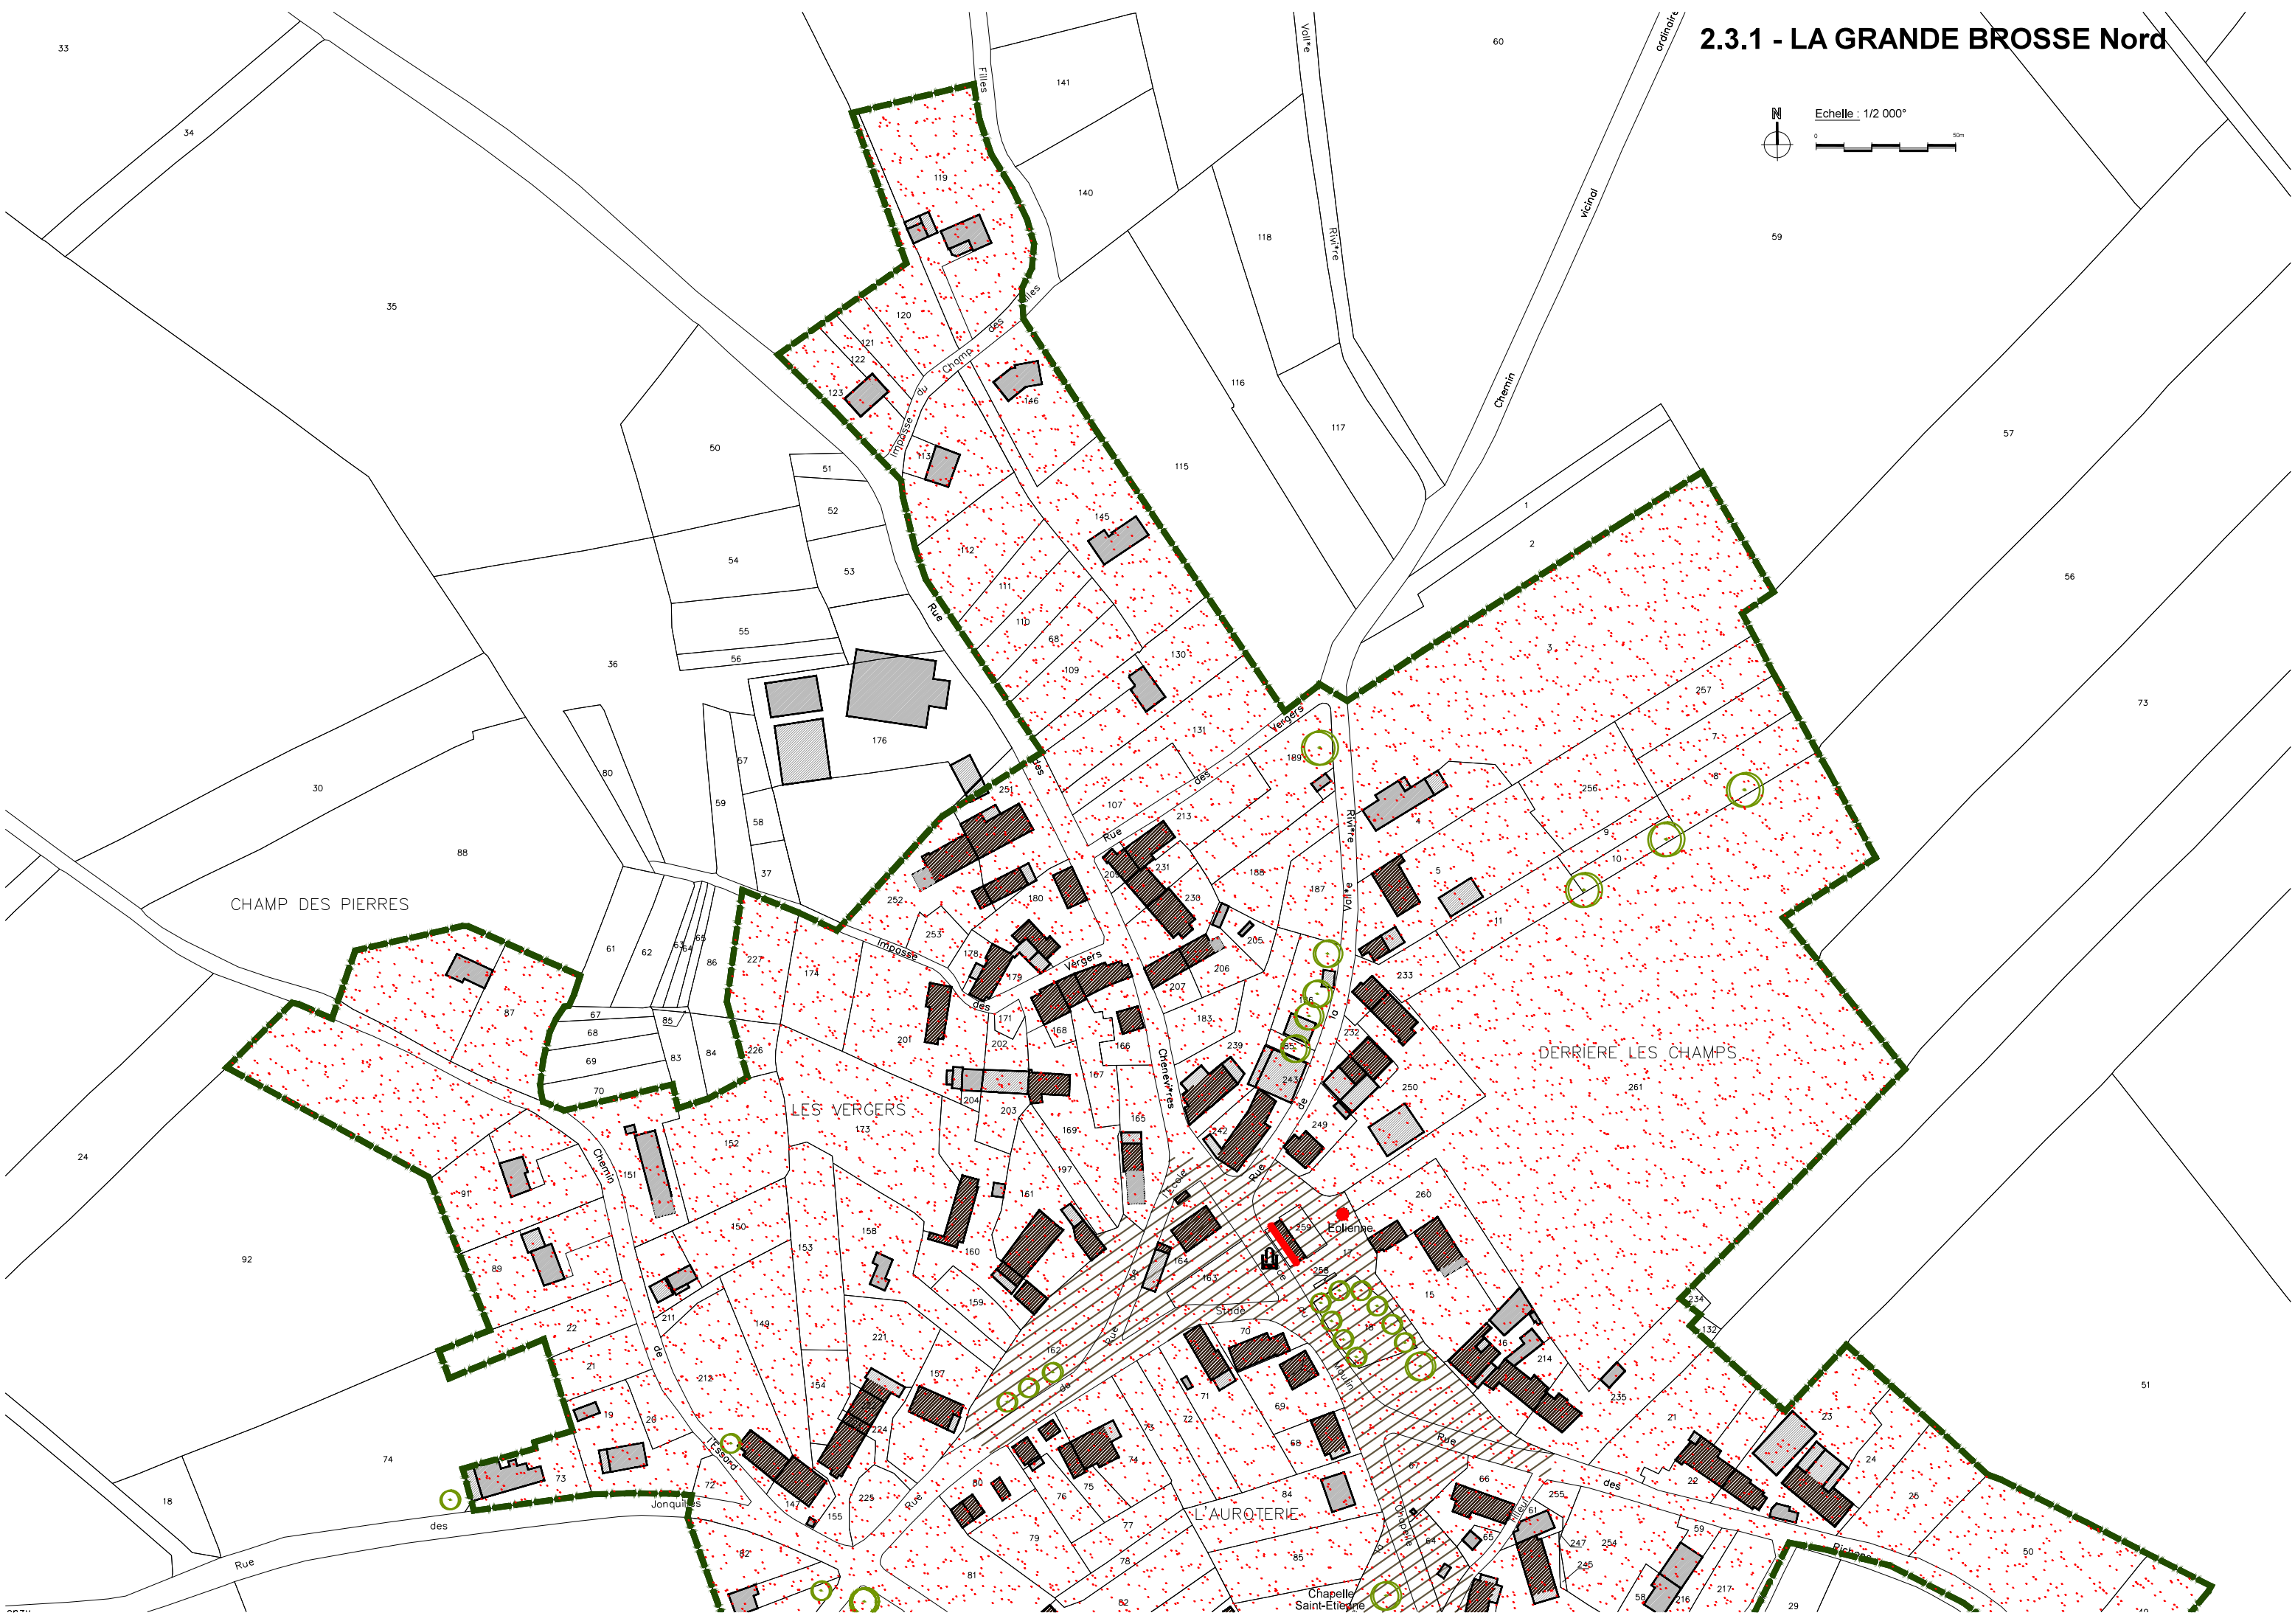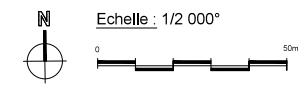

2.3.2 - LA GRANDE BROSSE Sud

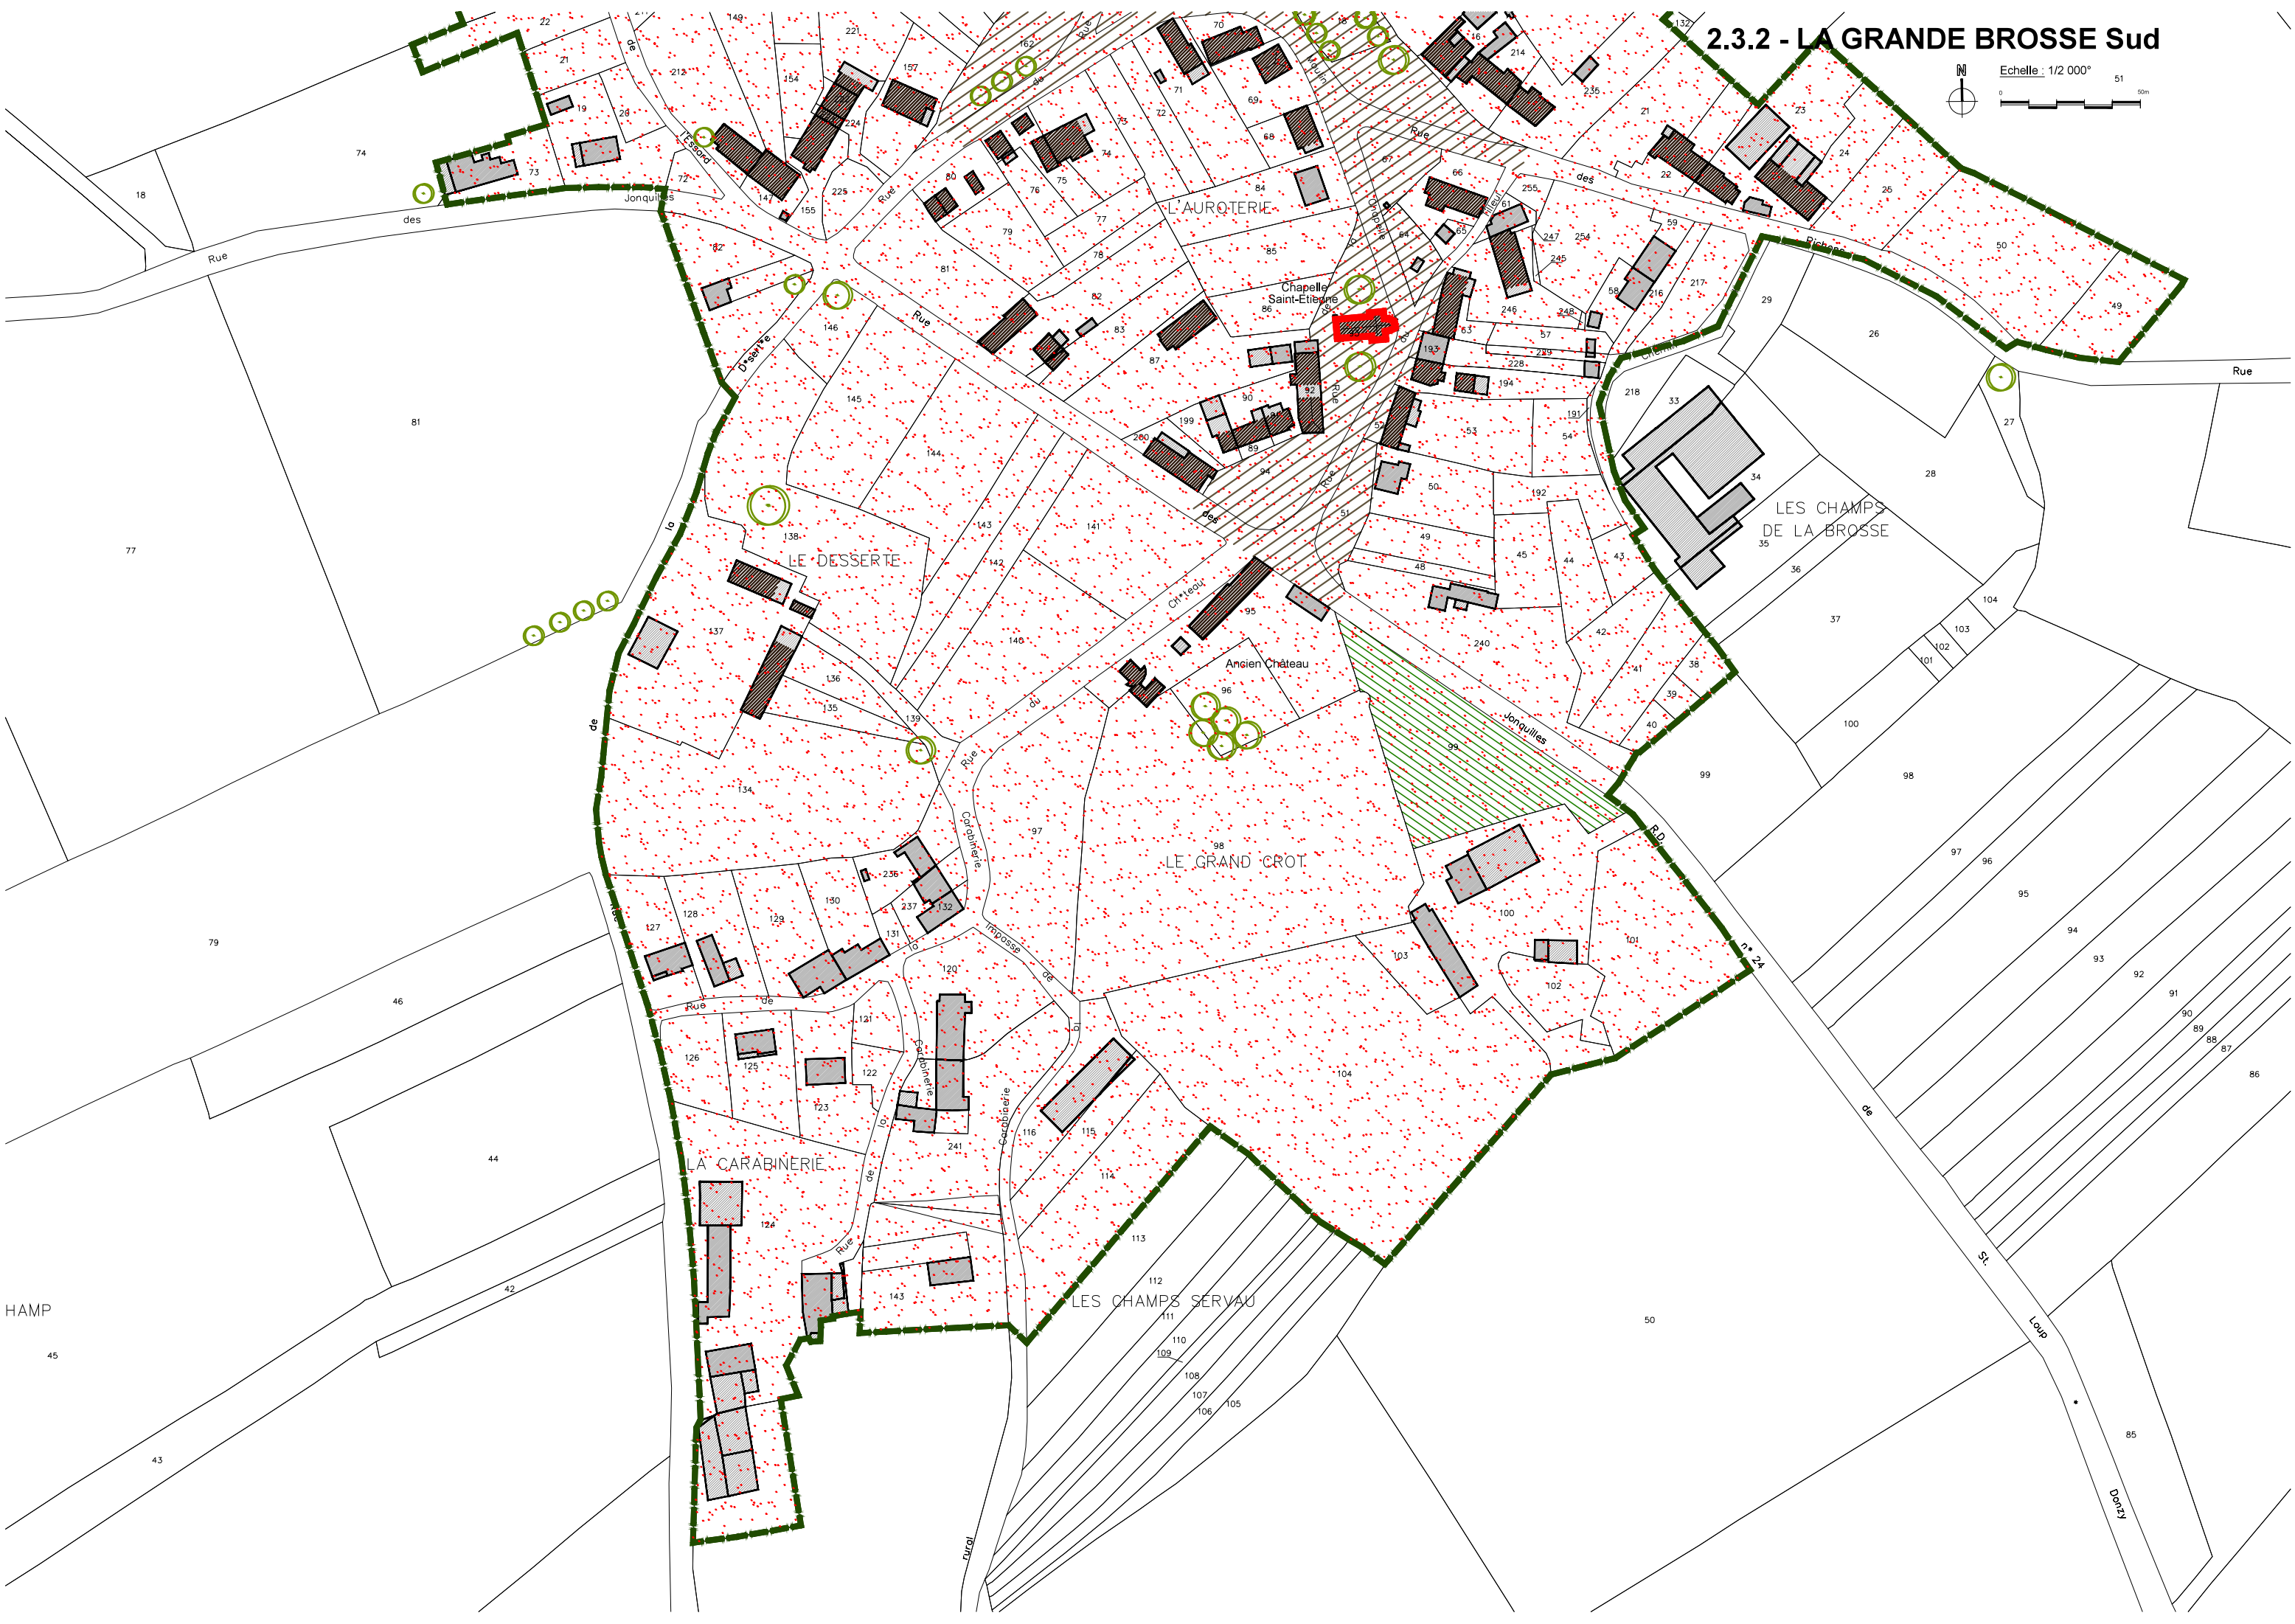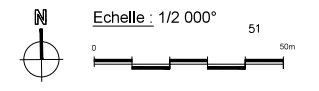

HAMP

Dunzy